


2. NADSTROPJE POSLOVNE STAVBE KOTNIKOVA 28 - SEDANJE STANJE

ZAHODNO KRILO STAVBE

SEVER

VZHODNO KRILO STAVBE

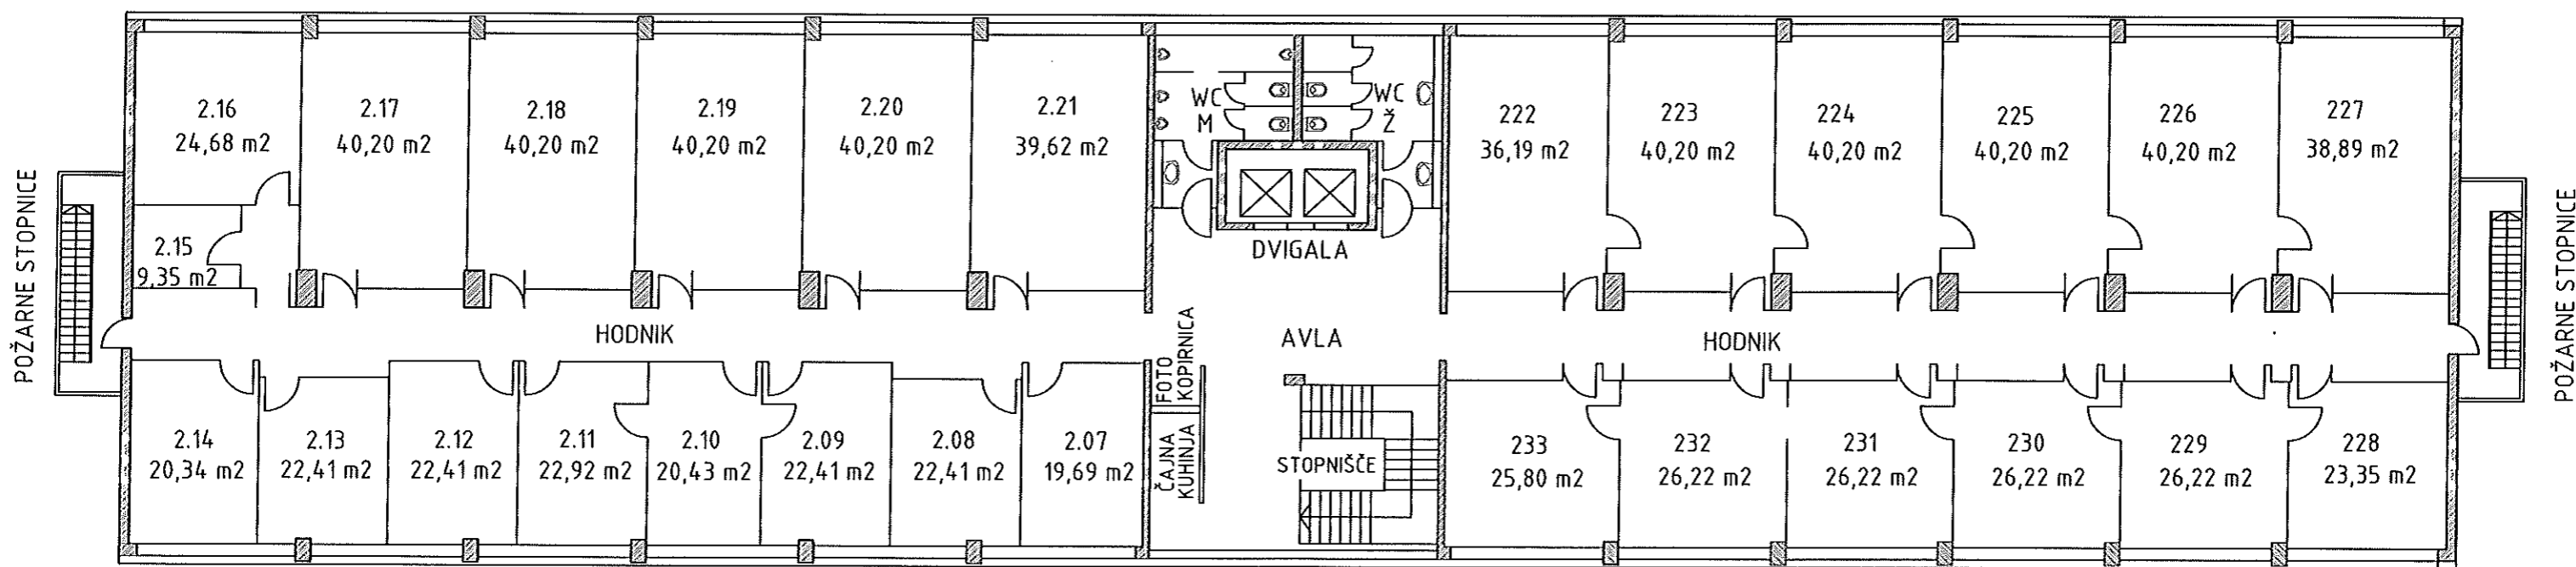

JUG

POVRŠINA POSLOVNIH PROSTOROV: 964,43 m²

PISARNE: 779,38 m²

ČAJNA KUHINJA, HODNIK, AVLA, WC: 185,05 m²